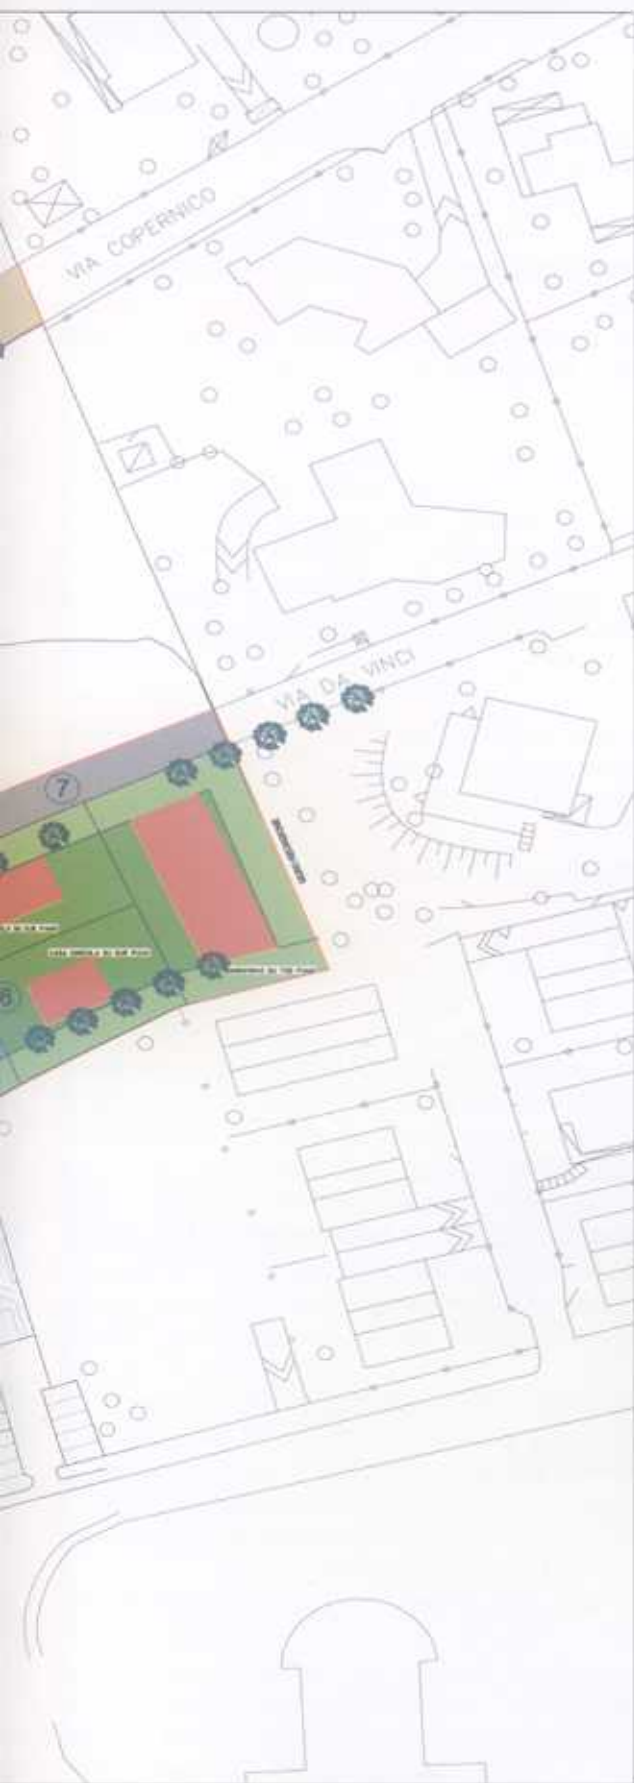


URBANISTICA

AREA DI INTERVENTO PI

- ① VILLA POZZOBONELLI - PIANO DI RECUPERO
- ② AREA DI PERTINENZA VILLA POZZOBONELLI
- ③ AREA PRIVATA AD USO PUBBLICO ATTREZZATA A VERDE
- ④ AREA IN CESSIONE ATTREZZATA A PARCO PUBBLICO - PARCO GIOCHI
- ⑤ AREA CEDUTA A STANDARD CON FUNZIONE DI "BOSCO DIDATTICO"
- ⑥ NUOVA EDIFICAZIONE - IPOTESI PLANIVOLUMETRICA
- ⑦ STRADA DI SERVIZIO ALLE RESIDENZE CON PARCHEGGI PERTINENZIALI
- ⑧ AREA CEDUTA AD ACCESSI VERSO VILLA FERRANTI DI NUOVA FORMAZIONE
- ⑨ VIALE DI ACCESSO A VILLA FERRANTI RIPRISTINATO

COMUNE DI
FIGINO SERENZA**PROGRAMMA INTEGRATO DI INTERVENTO
COMPARTO VILLA FERRANTI - VILLA POZZOBONELLI**
Proposta Definitiva L.R. 12/2005 e succ. mod.**M.E.C.A. S.R.L.**Via Grigna, 13/a - 22060 - FIGINO SERENZA(CO) - tel. 781905
P.IVA 00910110139 - C.C.I.A.A. 179360 Como
Amministratore unico: Angelo MoscatelliTITOLO:
Progetto
planivolumetrico
DATA: luglio 2007
Scala: 1:500Progettista:
Dott. Arch. Massimo Novati
iscr. Albo Arch. di Como n. 540
Collaborazione:
Dott. Alberto Anzani

TAVOLA

6