



ALLEGATO 2

Fascia di rispetto elettrodotto (scala 1:200)
SEZIONE A-A

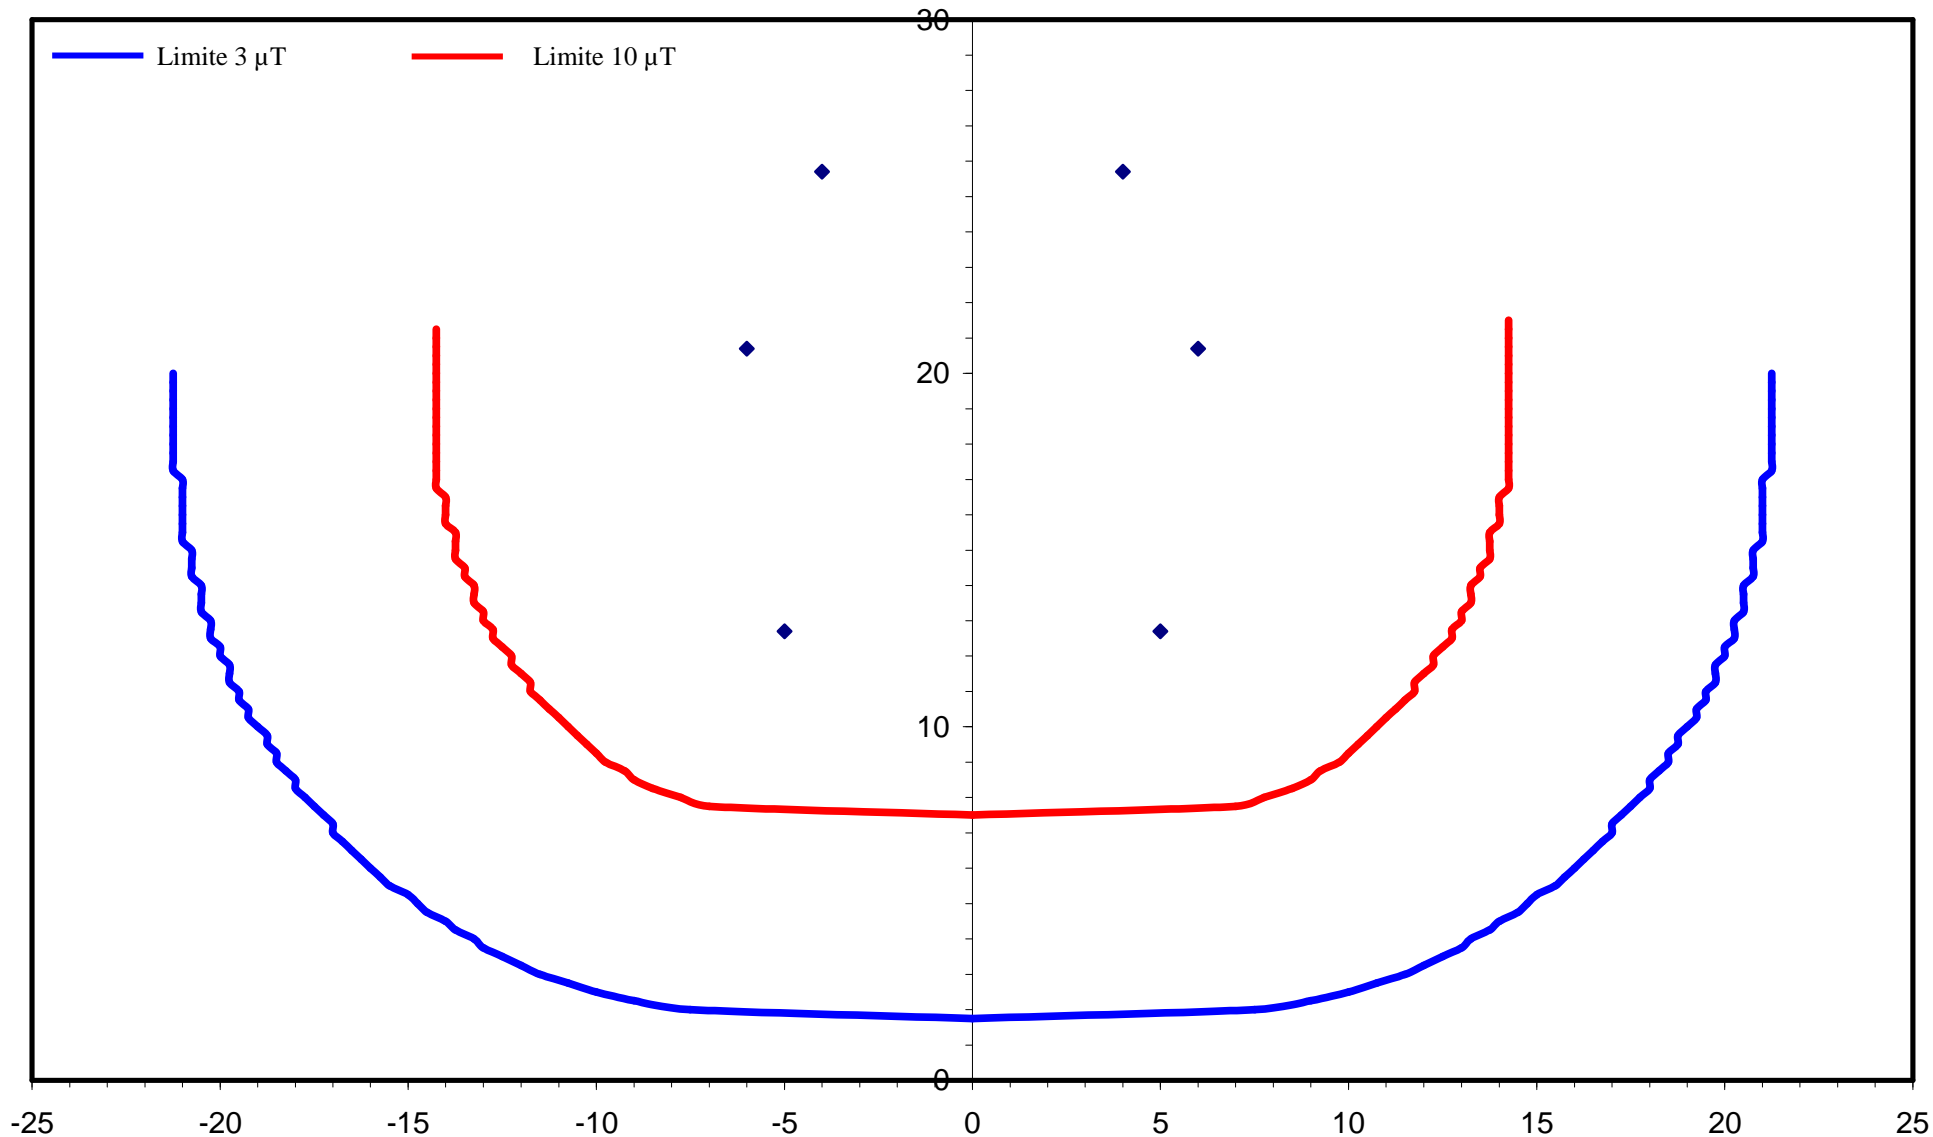


Fascia di rispetto elettrodotto (scala 1:200) – SEZIONE B-B

— Limite 3 μ T — Limite 10 μ T

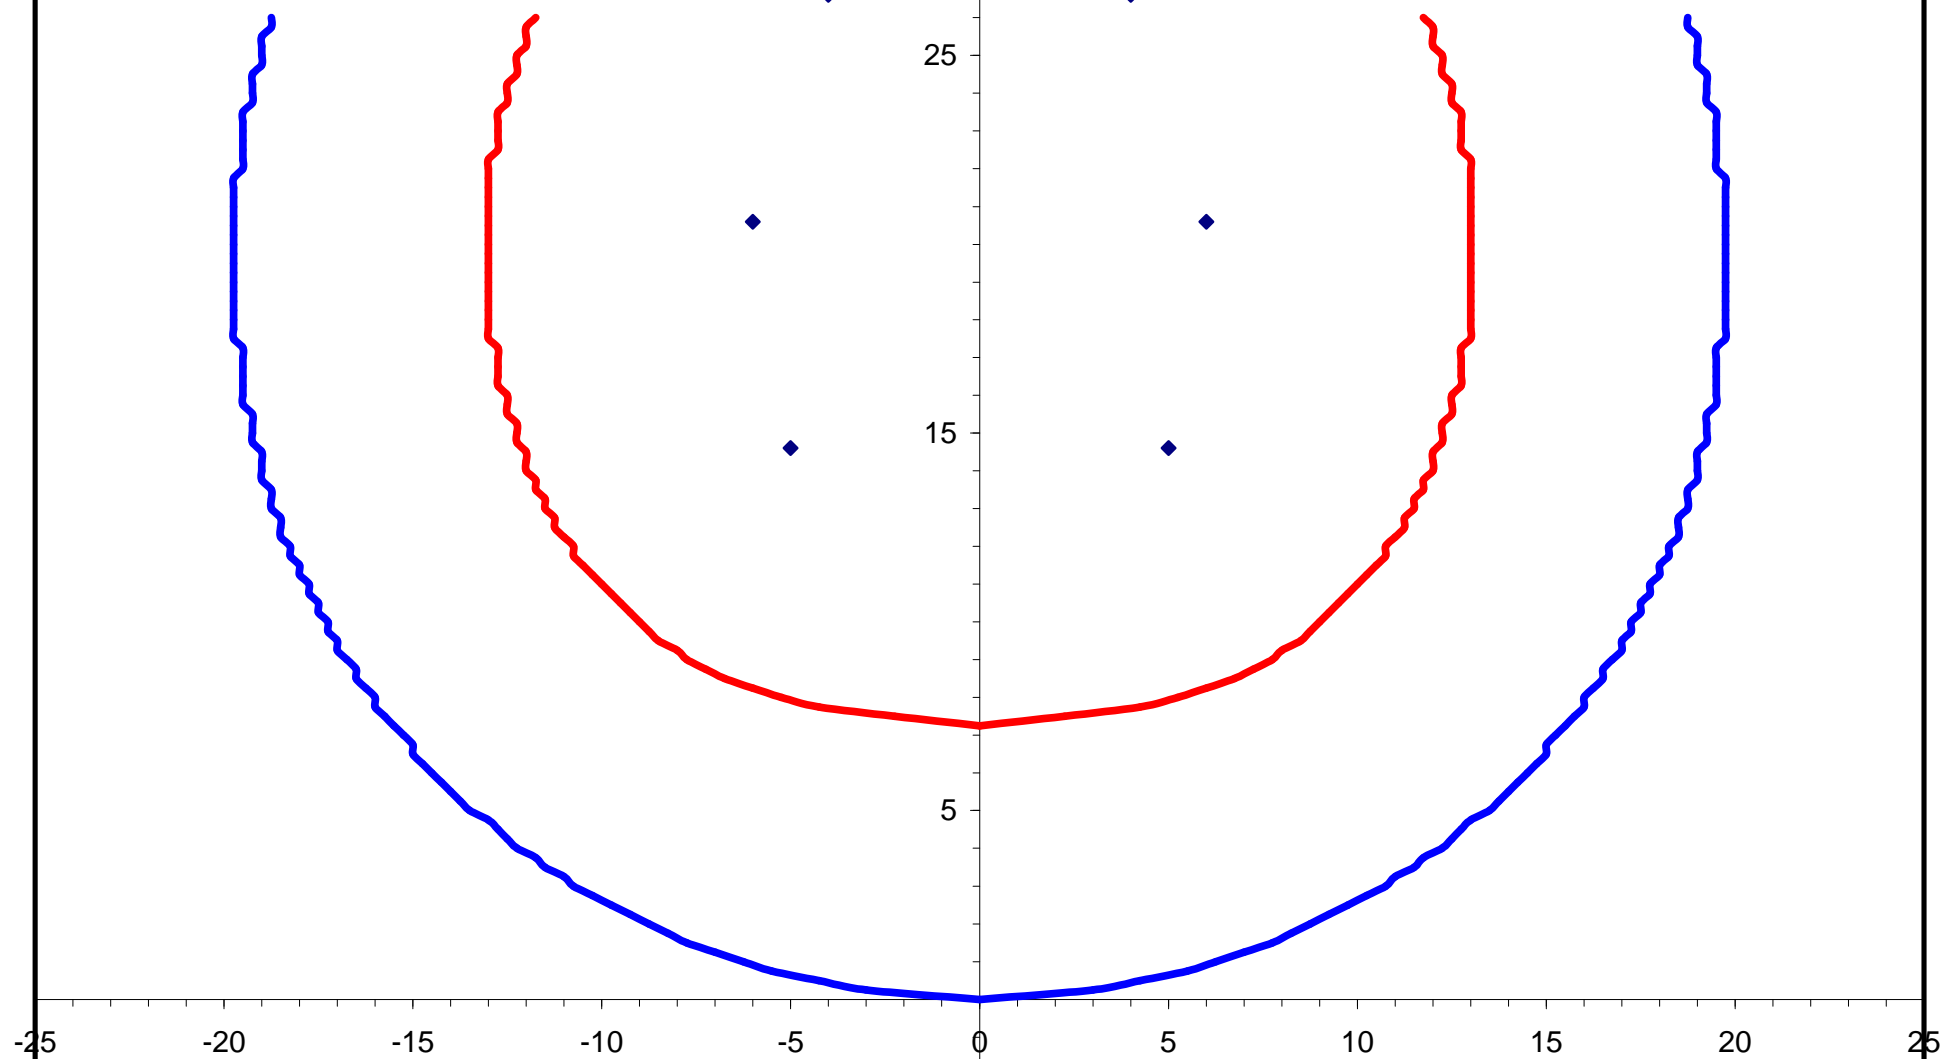


Fascia di rispetto elettrodotto (scala 1:200) – SEZIONE C-C

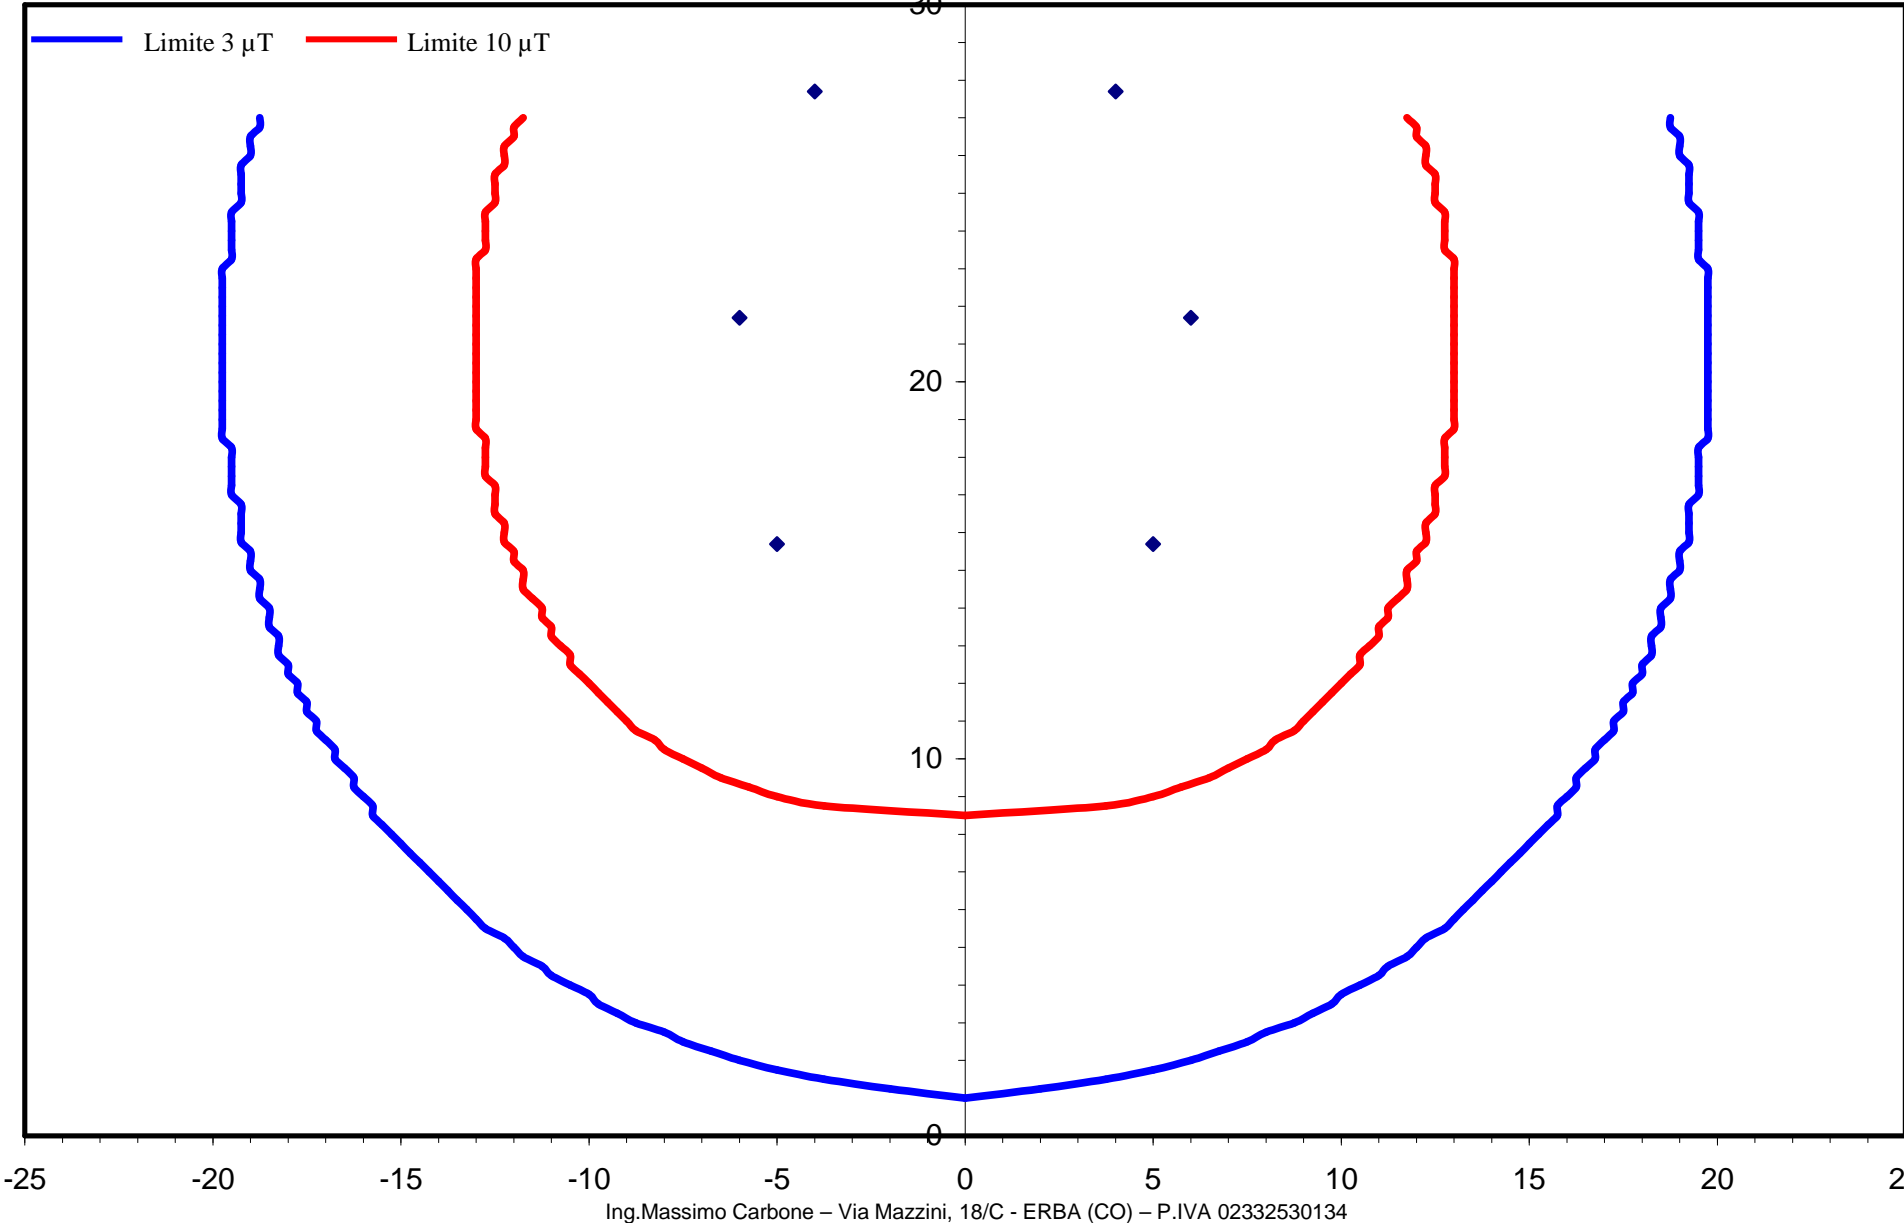

Fascia di rispetto elettrodotto (scala 1:200) – SEZIONE D-D

— Limite 3 μ T — Limite 10 μ T

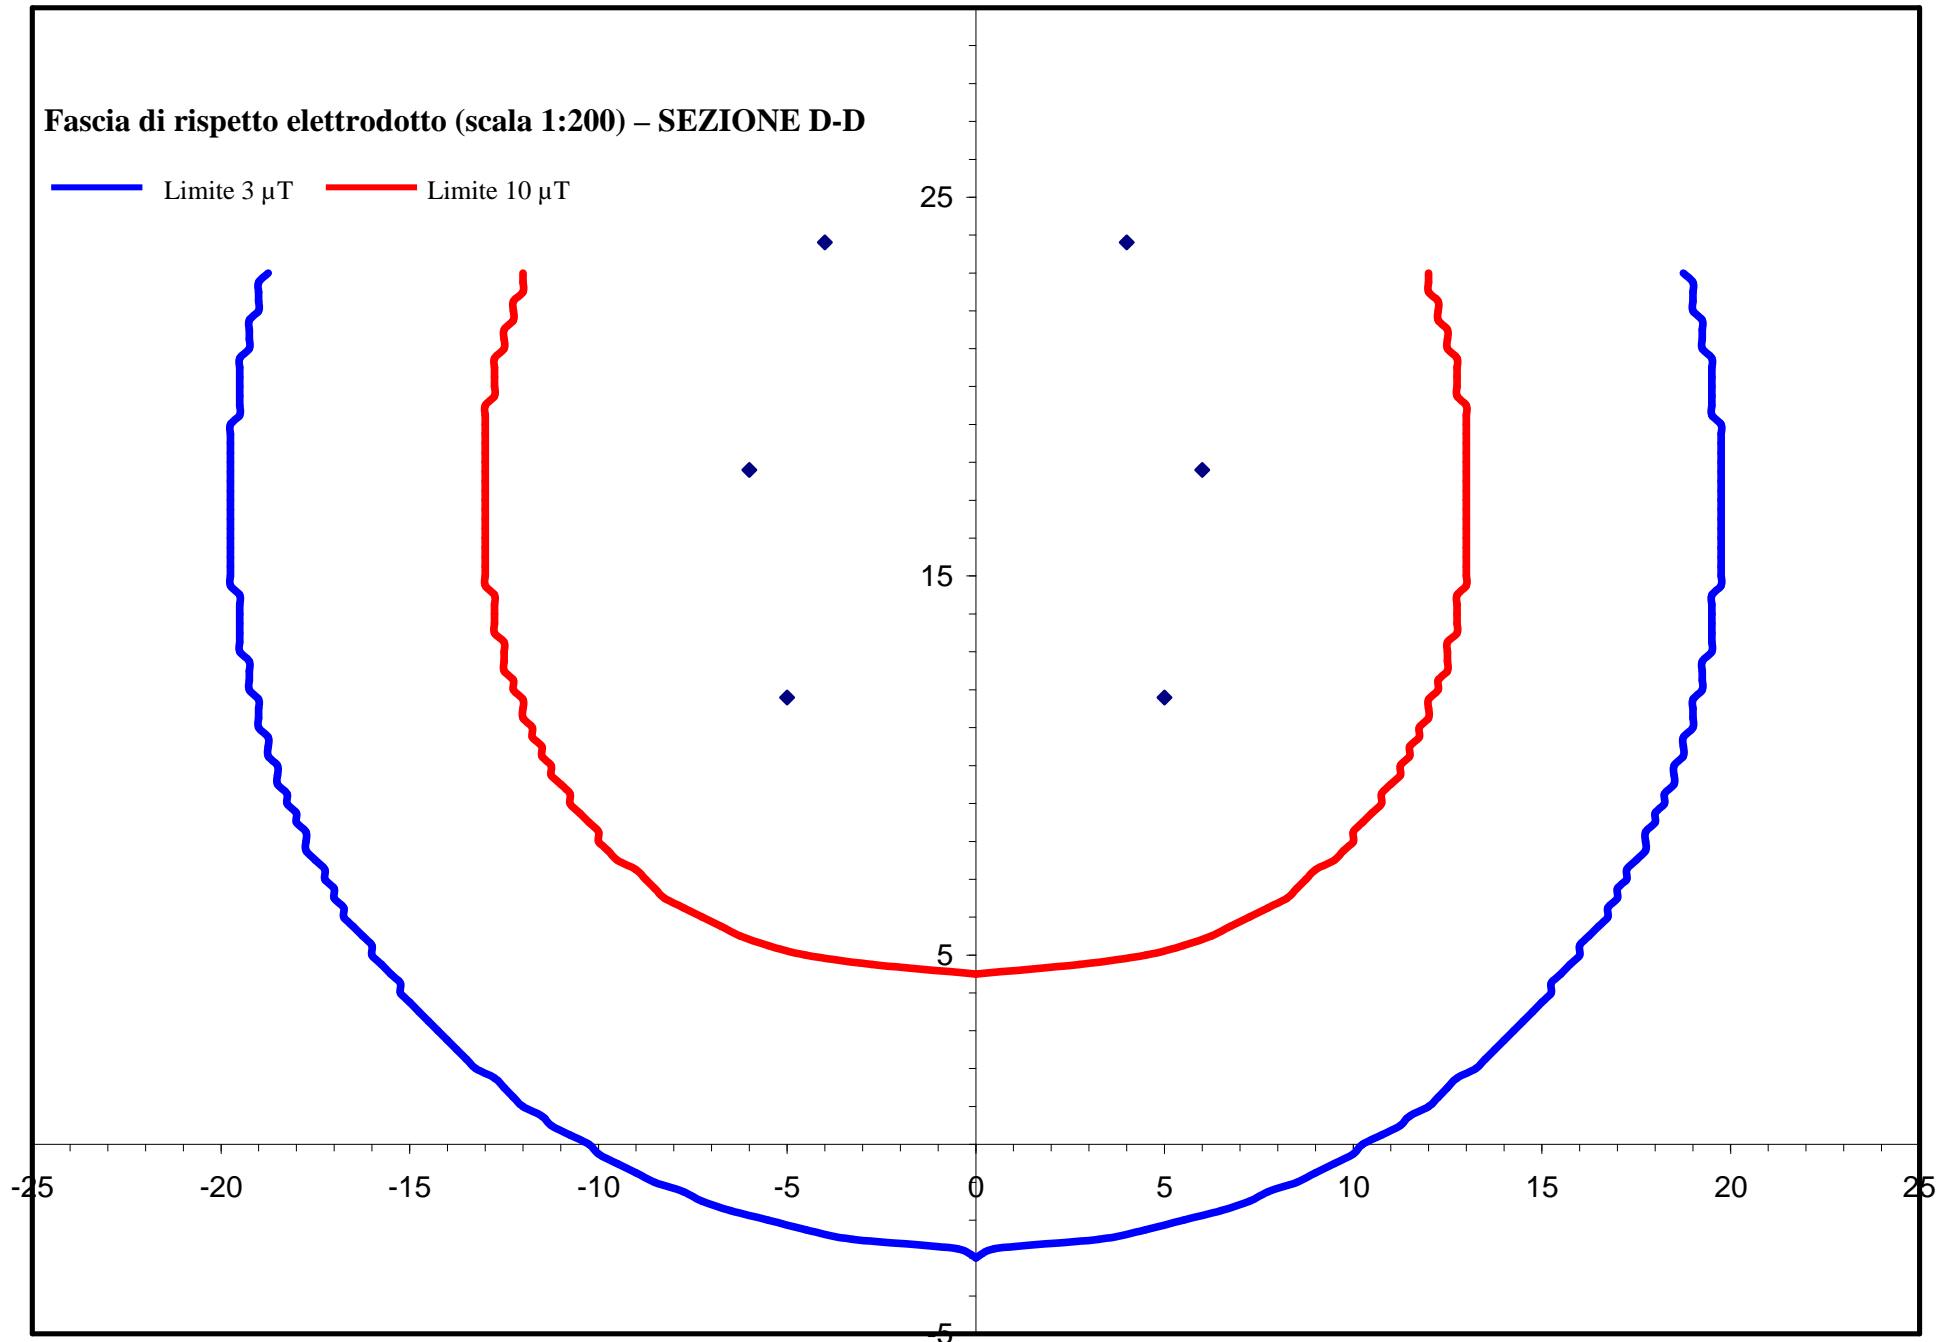

Fascia di rispetto elettrodotto (scala 1:200) – SEZIONE E-E

— Limite 3 μ T — Limite 10 μ T

