

### Legenda

- Confine comunale
- Delimitazione nuclei storici
- Delimitazione del centro abitato (D. Lgs. 285/92, art.4)
- Ambiti di trasformazione
- Rete stradale

### Elementi della rete Telecom


- Canalizzazioni
- Infrastrutture

### Rete Telecom

- Canalizzazioni
- Infrastrutture
- Trincea

### Altre tipologie di reti

- Progetto linea fibra ottica (Fastweb)

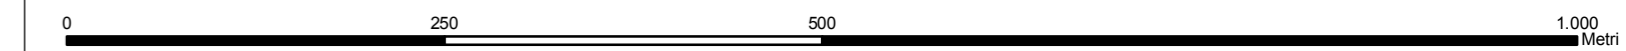

Comune di  
**Figino Serenza**  
Provincia di Como



**P.U.G.S.S.**  
**Piano Urbano Generale Servizi del Sottosuolo**

tavola  
**D**  
(1:5.000)

**Rete telecomunicazioni**

Lr. 26 del 12/12/2003  
Regolamento Regionale n° 6 del 15/02/2010



Il Responsabile Settore



**VIGER srl** Grandate (CO) via Madonna del Noce, 34 - tel. 031/564933 - fax. 031/72931144 - email.info@vigersrl.it