



Legenda


-  Confine comunale
-  Delimitazione nuclei storici
-  Delimitazione del centro abitato (D. Lgs. 285/92, art.4)
-  Ambiti di trasformazione
-  Rete stradale

Elementi della rete fognaria

-  Biologica
-  Pozzo perdente
-  Pozzo perdente rete bianca
-  Pozzo perdente rete mista
-  Pompa
-  Pozzetto d'ispezione
-  Vasca

Rete fognaria

-  Acque miste
-  Acque nere
-  Acque bianche
-  Collettore consortile

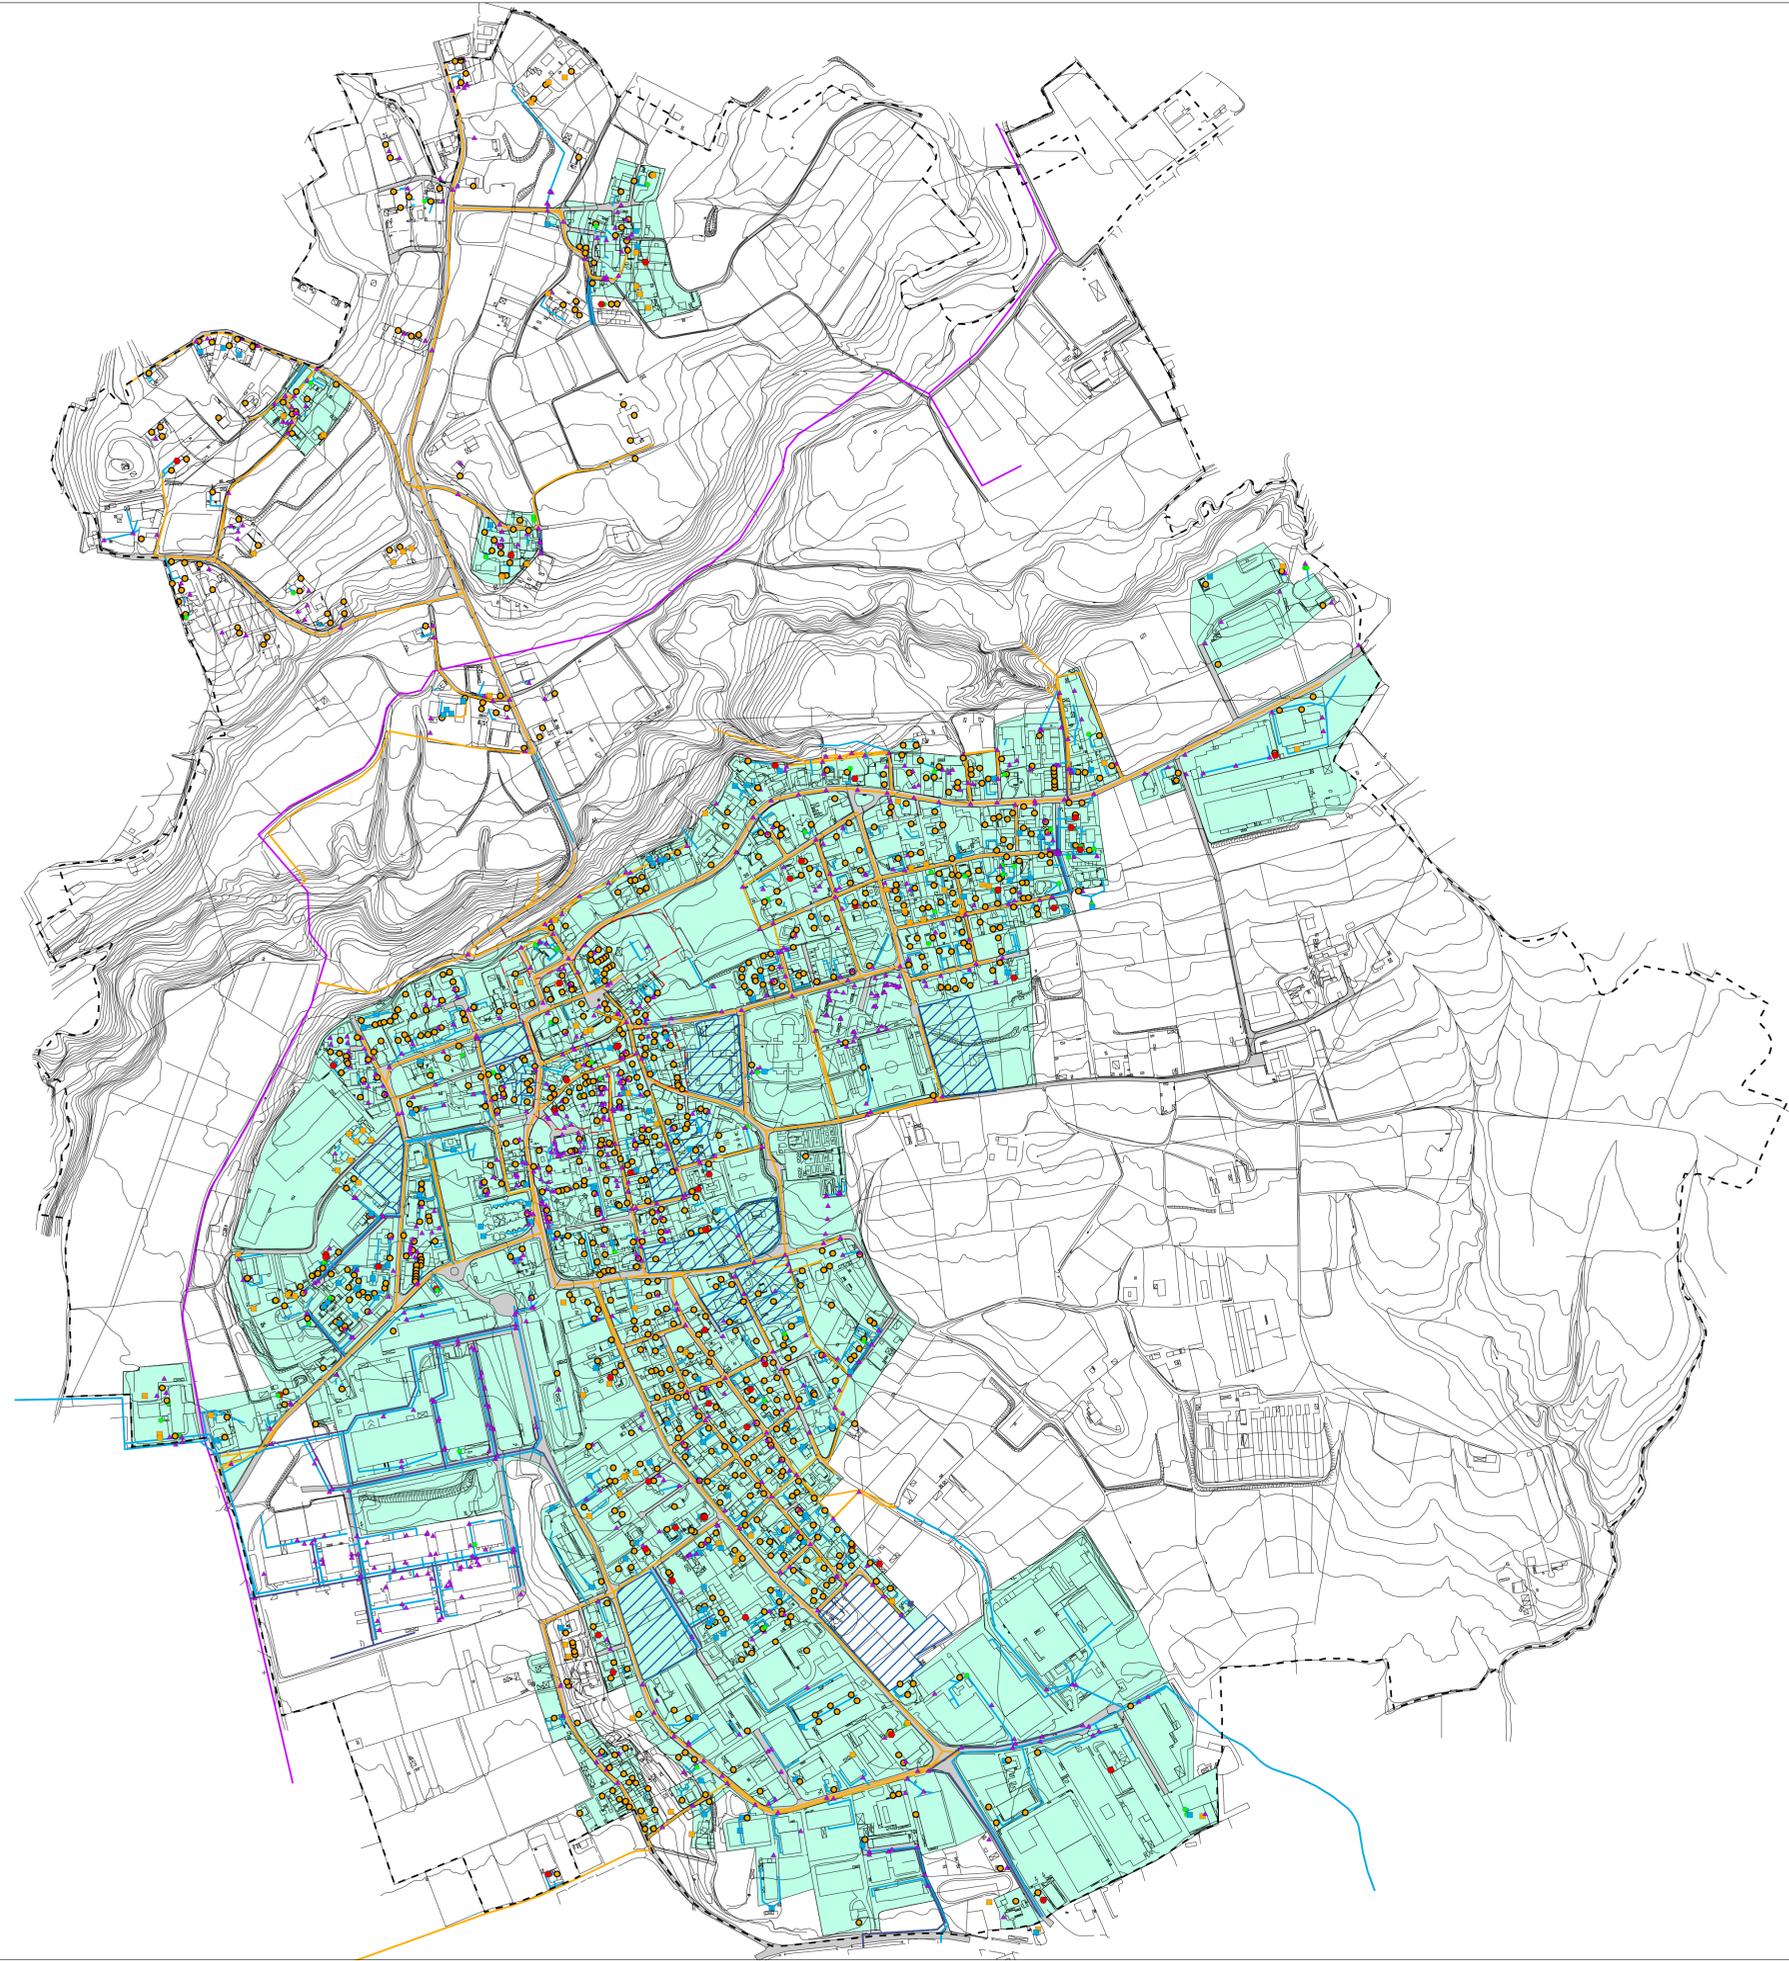

Comune di
Figino Serenza
Provincia di Como



P.U.G.S.S.
Piano Urbano Generale Servizi del Sottosuolo

tavola
B
(1:5.000)

Rete fognaria

Lr. 26 del 12/12/2003
Regolamento Regionale n° 6 del 15/02/2010

Progettista
Arch. Primo Bionda



Il Responsabile Settore

