


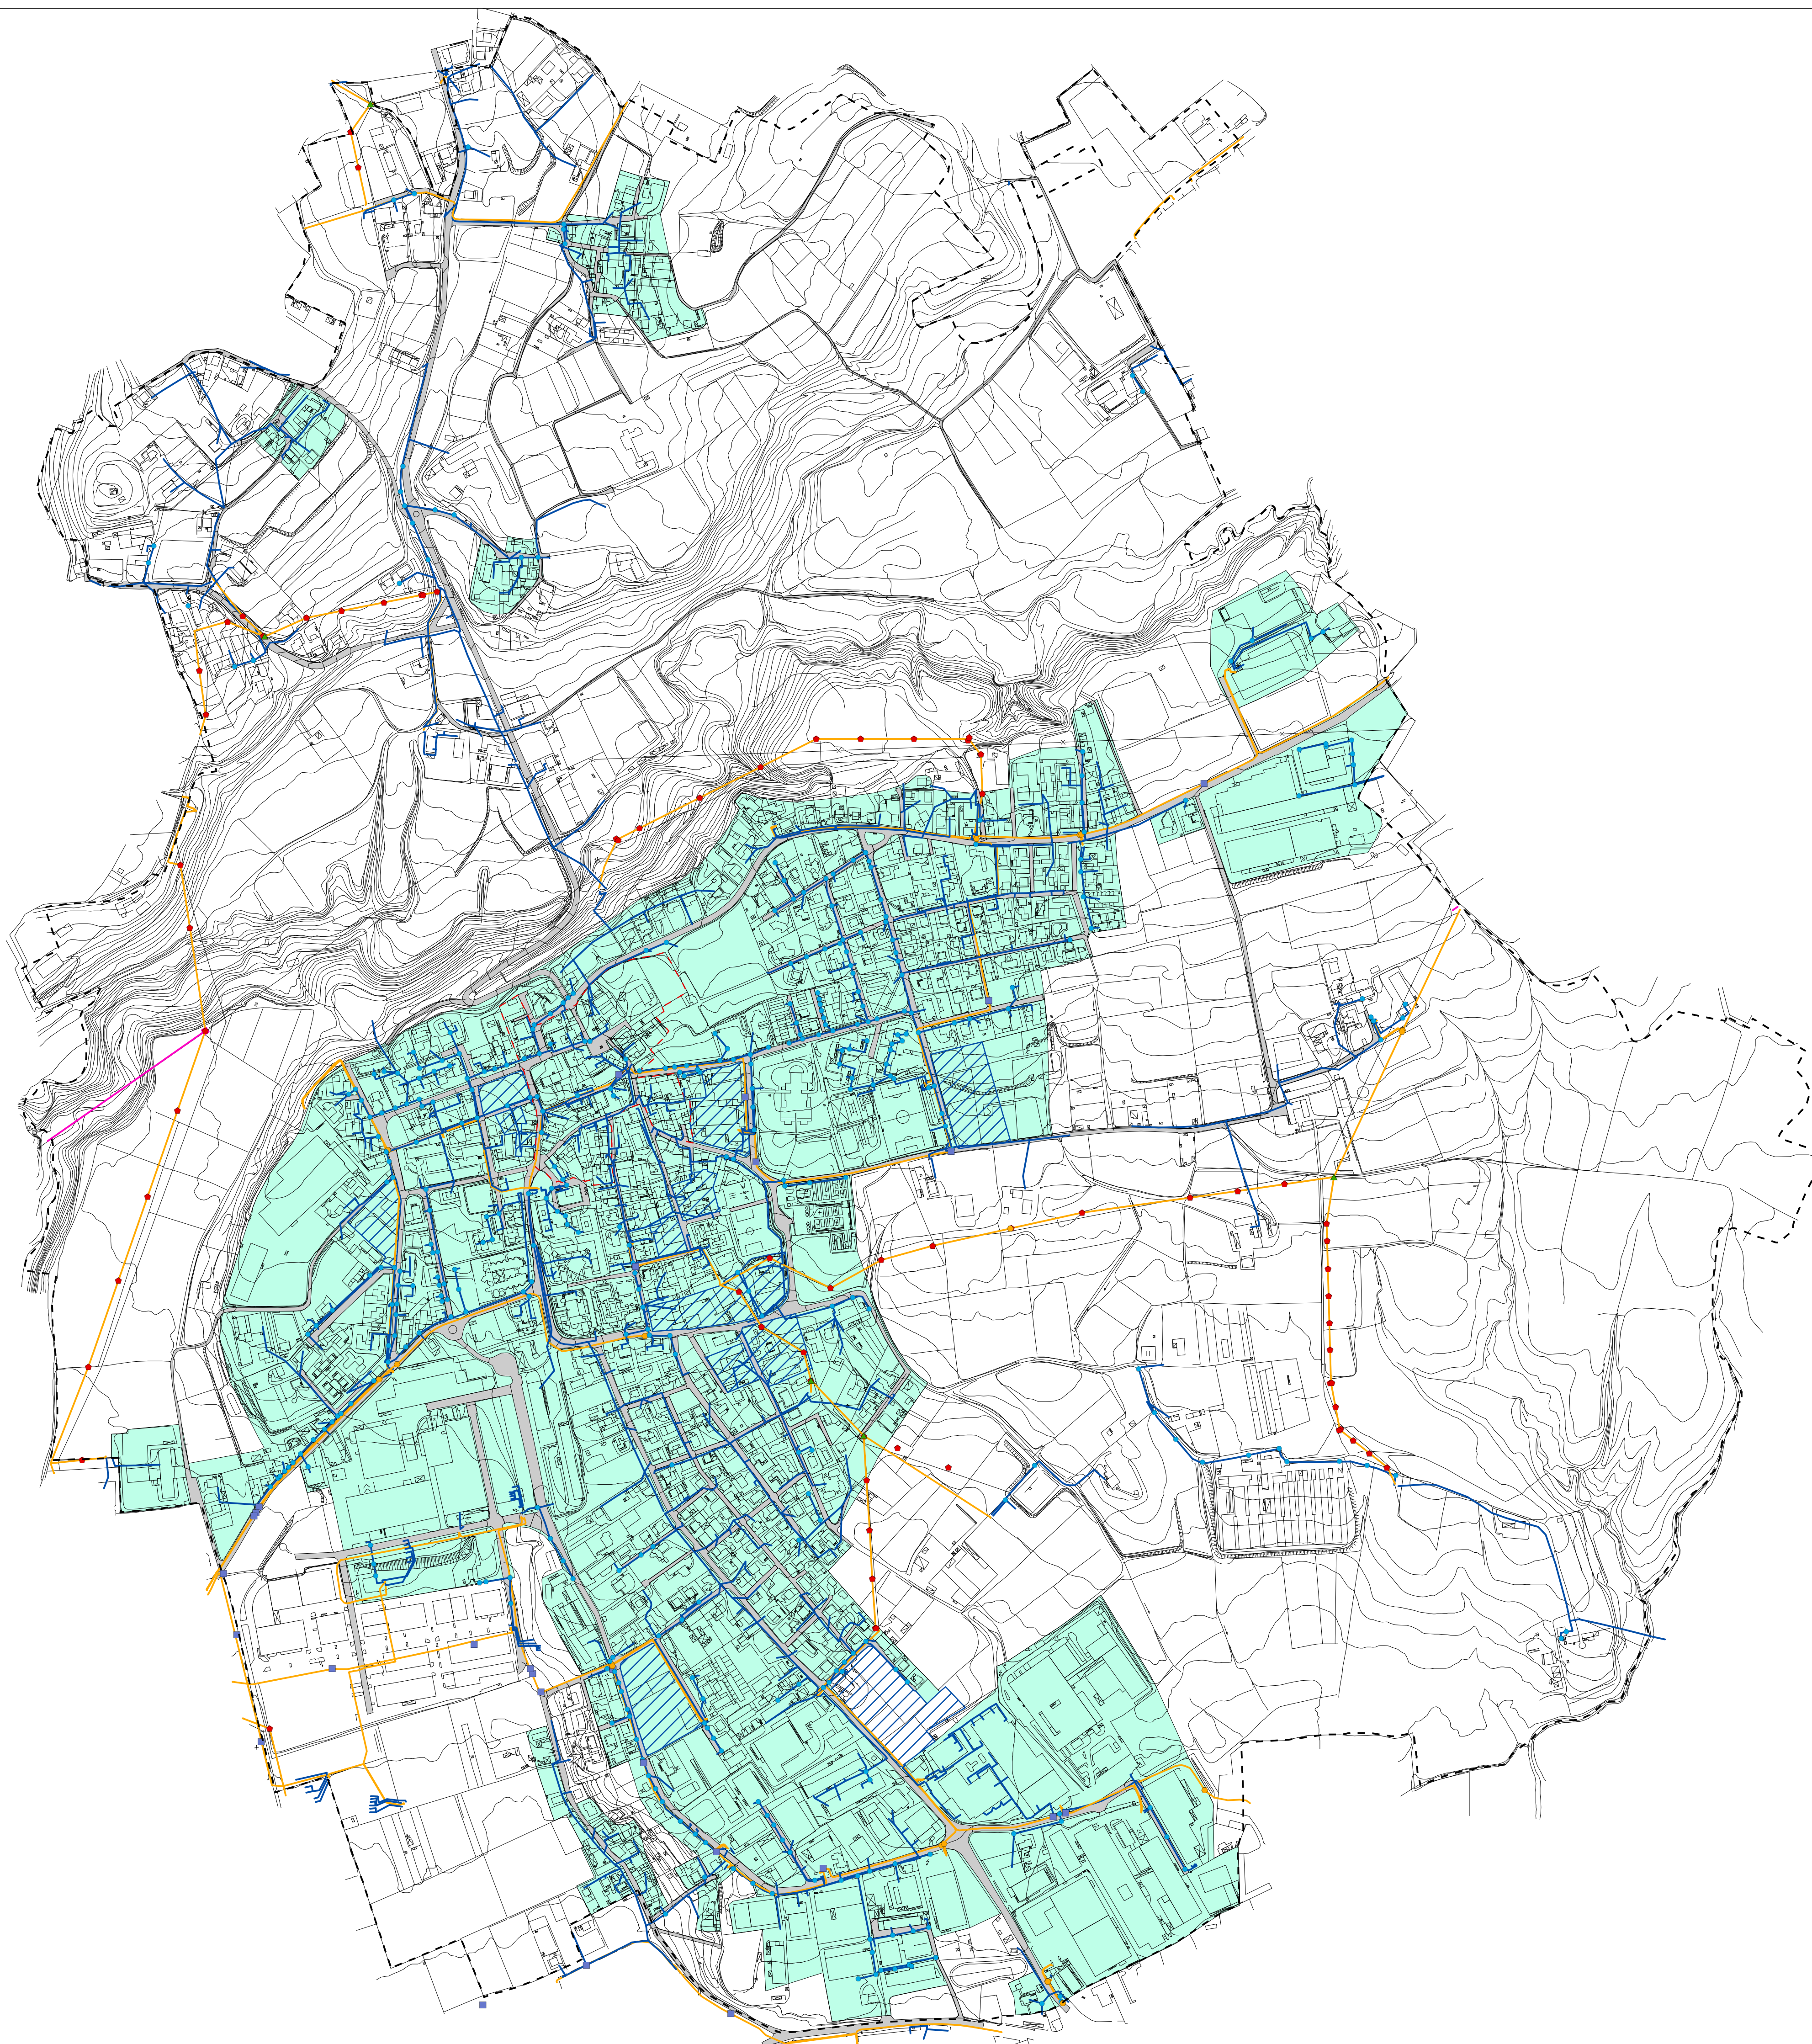

Legenda

- Confine comunale
- Delimitazione nuclei storici
- Delimitazione del centro abitato (D. Lgs. 285/92, art.4)
- Ambiti di trasformazione
- Rete stradale

Elementi della rete elettrica

- Palo di sezionamento
- Tronco della Media Tensione
- Giunto sulla rete Media Tensione
- Pozzetto di ispezione
- Nodo rigido

Rete elettrica

- Tronco della Media Tensione
- Ramo della Bassa Tensione
- Conduttura di azienda

0 250 500 1.000 Metri



Comune di
Figino Serenza
Provincia di Como



tavola

E

(1:5.000)

P.U.G.S.S.
Piano Urbano Generale Servizi del Sottosuolo

Rete ENEL

Lr. 26 del 12/12/2003
Regolamento Regionale n° 6 del 15/02/2010

Progettista
Arch. Primo Bionda



Il Responsabile Settore



VIGER srl Grandate (CO) via Madonna del Noco, 34 - tel. 031/564933 - fax. 031/72931144 - email.info@vigersrl.it